


Familiengarten Altikofen

Parzellenplan

Stand: 01.07.2016 / K.Sch.

Parzellen: 61 [ohne Beeren (53) und Gras (70)]

Freie Parzellen Nr. 18, 19, 40, 50

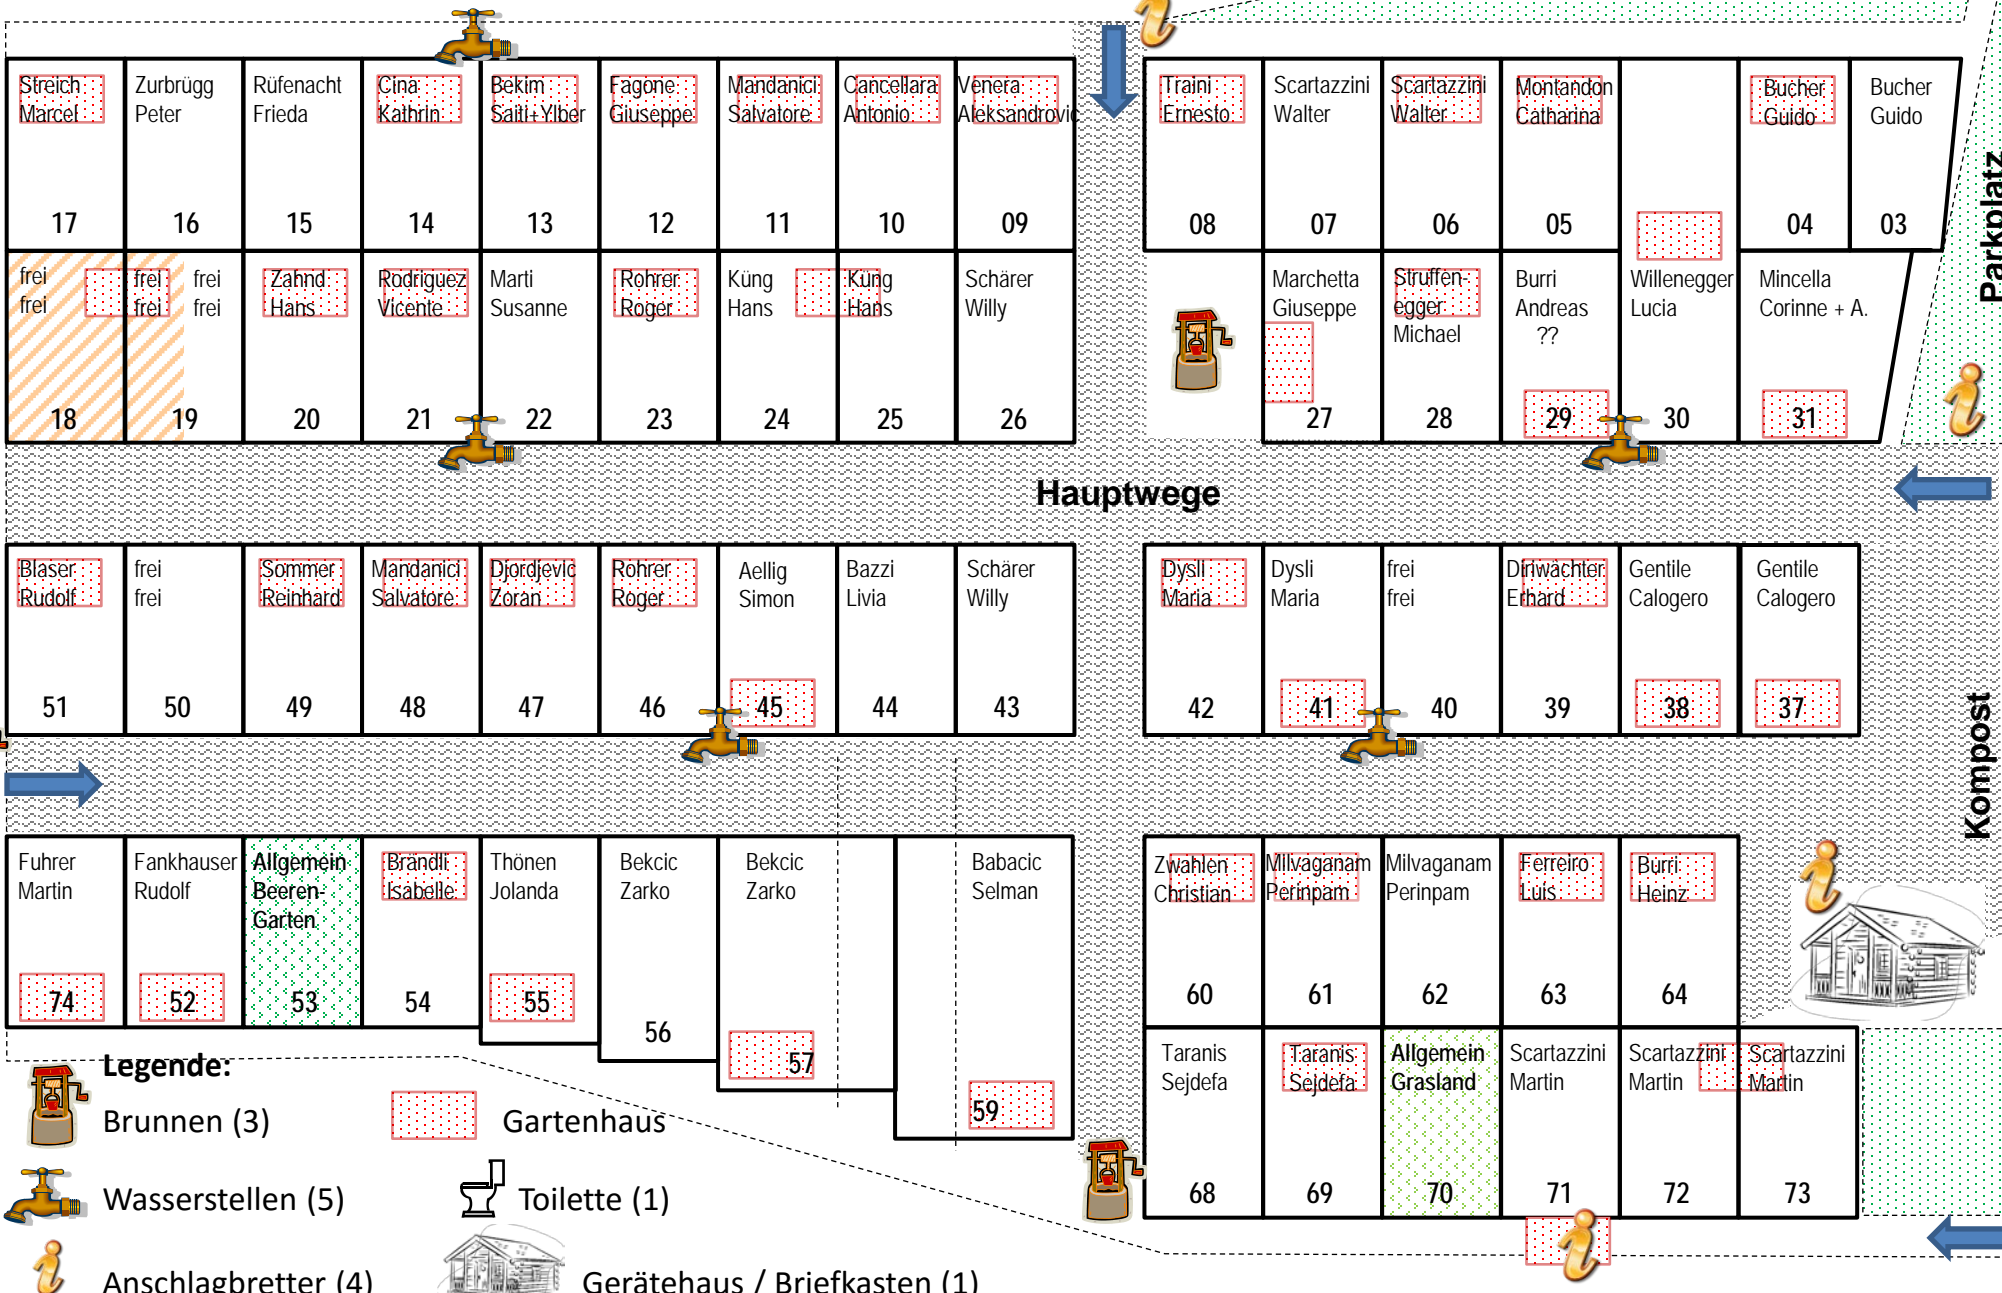

- Legende:**
- Brunnen (3)
 - Wasserstellen (5)
 - Toilette (1)
 - Anschlagbretter (4)
 - Gartenhaus
 - Gerätehaus / Briefkasten (1)